

STAROSTA GRYFIŃSKI

74-100 Gryfino  
ul. Sprzymierzonych 4

Zgodność z oryginałem

Data 15.06.2021v.


Podpis

Z up. STAROSTY

Grzegorz Kłapouch  
NACZELNIK

Wydziału Architektury i Budownictwa

# Przekrój drogi gminnej

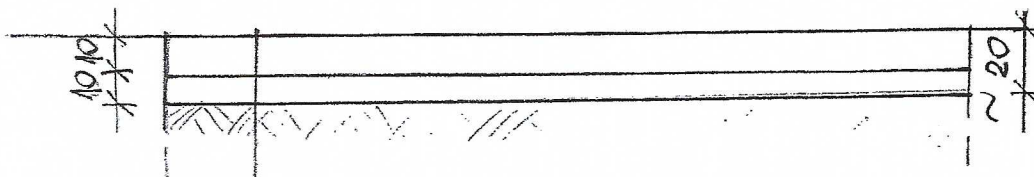

kliniec  
tłuczeń  
grunt

szerokość - 1,5 m

R. Borkowski

**STAROSTA GRYFIŃSKI**

74-100 Gryfino  
ul. Sprzymierzonych 4

Za zgodność z oryginałem


dnia 15.06.2024r.

Podpis

Z up. STAROSTY

*Grzegorz Kłapouch*  
NACZELNIK

Wydziału Architektury i Budownictwa

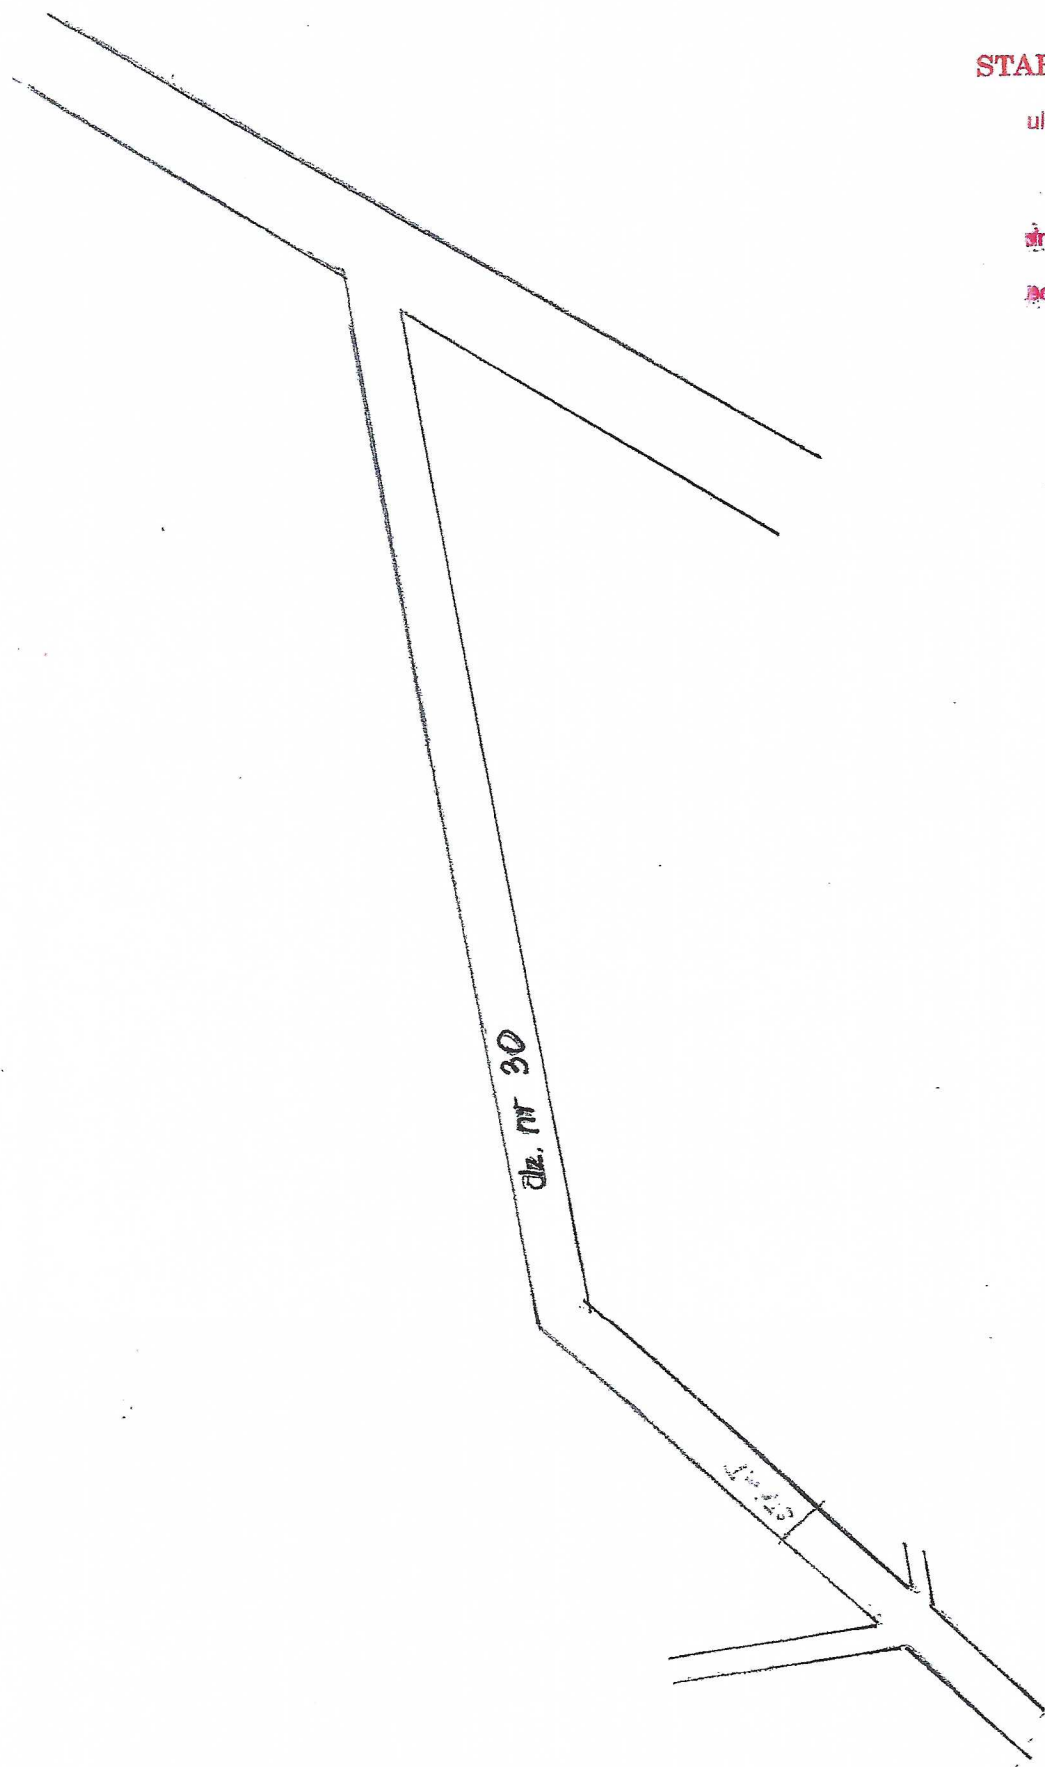

Szkic drogi gminnej